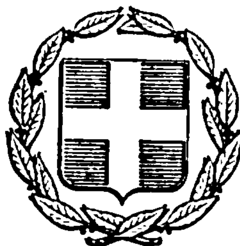


ΕΦΗΜΕΡΙΣ ΤΗΣ ΚΥΒΕΡΝΗΣΕΩΣ
ΤΗΣ ΕΛΛΗΝΙΚΗΣ ΔΗΜΟΚΡΑΤΙΑΣ

ΕΝ ΑΘΗΝΑΙΣ ΤΗ, 23 ΜΑΡΤΙΟΥ 1981 | ΤΕΥΧΟΣ ΤΕΤΑΡΤΟΝ | ΑΡΙΘΜΟΣ ΦΥΛΛΟΥ 151

ΠΕΡΙΕΧΟΜΕΝΑ

ΑΠΑΛΛΟΤΡΙΩΣΕΙΣ

ΑΠΟΦΑΣΕΙΣ

ΑΝΑΚΟΙΝΩΣΕΙΣ

ΠΟΛΕΟΔΟΜΙΑ

ΑΠΟΦΑΣΕΙΣ

ΑΝΑΚΟΙΝΩΣΕΙΣ

ΔΙΟΡΘΩΣΕΙΣ ΣΦΑΛΜΑΤΩΝ

ΑΠΑΛΛΟΤΡΙΩΣΕΙΣ

ΑΠΟΦΑΣΕΙΣ

Ἀριθ. 3768 (1)

Περὶ ἀναγκαστικῆς ἀπαλλοτριώσεως ἀκινήτων γιὰ τὴ διάνοιξη ἀγροτικοῦ δρόμου ὑπὲρ τῆς Κοινότητας Πουρναριᾶς Ν. Ἀρκαδίας καὶ μὲ δαπάνη αὐτῆς.

Ο ΝΟΜΑΡΧΗΣ ΑΡΚΑΔΙΑΣ

Ἔχοντας ὑπόψη:

1. Τὶς διατάξεις τῶν ἄρθρων 202 καὶ 203 τοῦ Ν. 1065/80 «περὶ κυρώσεως Δημοτικοῦ καὶ Κοινοτικοῦ Κώδικα» σὲ συνδυασμὸ μὲ τὶς διατάξεις τοῦ Ν.Δ. 532/70 «περὶ συμπληρώσεως τῶν διατάξεων περὶ διοικητικῆς ἀποκ/σεως». καὶ τοῦ ἄρθρου μόνου τοῦ Β.Δ. 703/70 σύμφωνα μὲ τὶς ὁποῖες ὁ Νομάρχης εἶναι ἁρμόδιος γιὰ τὴν ἔγκριση πράξεων ἀπαλλοτριώσεων ἀδιακρίτως ἀξίας.

2. Τὶς διατάξεις τοῦ ἄρθρου 1 τοῦ Ν.Δ. 797/71 σὲ συνδυασμὸ μὲ τὶς ὅμοιες τοῦ Β.Δ. 139/71 περὶ ἁρμοδιότητας τῶν Νομαρχῶν πρὸς κήρυξιν ἀναγκαστικῶν ἀπαλλοτριώσεων.

3. Τὴν ἀριθ. 54/80 ἀπόφαση τοῦ Κοινοτικοῦ Συμβουλίου Πουρναριᾶς περὶ ἀναγκαστικῆς ἀπαλλοτριώσεως ἀκινήτου ποὺ βρίσκεται στὴν περιφέρεια τῆς Κοινότητας Πουρναριᾶς καὶ ἐπάνω στὰ ὁποῖα προβάλλει δικαιώματα ὁ Γεώργιος Παπαγεωργίου, κάτοικος Πουρναριᾶς, γιὰ ἔκταση 630.00 $μ^2$, ὅπως τὰ στοιχεῖα αὐτὰ ἀναγράφονται στὴν ἐκτιμητικὴ ἔκθεση καὶ κτηματολογικὸ πίνακα τῆς οἰκείας ἐπιτροπῆς.

4. Τὴν ἀπὸ 29.8.80 ἔκθεση τῆς ἐκτιμητικῆς ἐπιτροπῆς τοῦ ἄρθρου 9 15—6/18.7.55 Β.Δ. ἀπὸ τὴν ὁποία προκύπτει ὅτι ἡ ἀξία τῶν ὑπὸ ἀπαλλοτρίωση ἀκινήτων ἀνέρχεται στὸ ποσὸ τῶν 6.300 δραχμῶν.

5. Τὸ ἀπὸ 30.8.1980 πρακτικὸ τῆς ἐπιτροπῆς τοῦ ἄρθρου 203 τοῦ Ν. 1065/80 στὸ ὁποῖο ὁμόφωνα γνωμοδοτεῖ ἡ ἐπιτροπὴ γιὰ τὴν κήρυξη τῆς ἀναγκαστικῆς ἀπαλλοτριώσεως τοῦ ὡς ἄνω ἀκινήτου, λόγῳ δημοσίας ὠφελείας.

6. Ὅτι μὲ τὴν συνέχιση τῆς διανοίξεως τῆς ἀγροτικῆς ὁδοῦ θὰ ὁλοκληρωθεῖ τὸ ἔργο πρὸς κάμπον τὸ ὁποῖο ἔχει ἤδη ἀπορροφήσει πίστωση ποσοῦ δραχμῶν 800.000 περίπου καὶ

ἔχει χρηματοδοτηθεῖ ἐκ νέου ἀπὸ τὸ ἴδιο Πρόγραμμα Δ.Ε. 1980 (Εἰδικό Πρόγραμμα).

7. Τὴν ἀπὸ 21.11.1980 ἔνσταση τοῦ Γεωργίου Φ. Παπαγεωργίου, κατοίκου Πουρναριᾶς, ἰδιοκτήτου τοῦ ὑπὸ ἀπαλλοτρίωση ἀγροτικοῦ ἀκινήτου κατὰ τῆς 54/80 ἀποφάσεως τοῦ Κοιν. Συμβουλίου ἐπικαλούμενος ὅτι κακῶς γίνεται ἡ διάνοιξη ἀπὸ Βαμβακιὲς πρὸς κάμπο ἐνῶ ἀπὸ ἀποθήκη Καλογεροπούλου εἶναι κατὰ 2 χιλμ. συντομότερη καὶ ἀκόμη ὅτι ἐπὶ συνολικοῦ μήκους 1000 μ. ἔχουν διανοιχθεῖ 400 μ. καθὼς ἐπίσης ὅτι ἔχει προσωπικοὺς λόγους ὁ Πρόεδρος γι' αὐτὸ ἐπεδίωξε αὐτὴ τὴν ἀπαλλοτρίωση.

8. Ὅλα τὰ σχετικὰ στοιχεῖα τοῦ φακέλλλου.

Σκεφθέντες:

1. Ἐπειδὴ ὁ ἰσχυρισμὸς τοῦ θιγομένου ἰδιοκτήτου, ὅτι δὲν ἐξυπηρετοῦνται οἱ ἀνάγκες τῶν κατοίκων τῆς Κοινότητας ἀπὸ τὴν ἐν λόγῳ ἀπαλλοτρίωση κρίνεται ἀβάσιμον καὶ ὡς ἐκ τούτου ἀπορριπτέον δεδομένου ὅτι ἡ μέχρι σήμερα διανοιγεῖσα ὁδὸς ἔχει μῆκος 1.550 μ. περίπου καὶ εὐχερῶς κυκλοφοροῦν πεζοὶ καὶ ὀχήματα πρὸς τὴν ἐκεῖ περιοχὴ ἐξυπηρετούμενοι ἐξ αὐτοῦ τοῦ λόγου οἱ κάτοικοι.

2. Ἐπειδὴ οἱ ἰσχυρισμοὶ τοῦ ἐνισταμένου, ὅτι ἐγένετο τροποποίηση τῆς χαράξεως τῆς ὁδοῦ γιὰ ἐξυπηρέτηση κομματικῶν φίλων τοῦ Προέδρου μὲ συνέπεια νὰ γίνει διάνοιξη δρόμου 3 χιλμ., ἐνῶ θὰ μποροῦσε νὰ ἀκολουθήσει τὴ διαδρομὴ ἀπὸ Κοινότητα — ἀποθήκη ἱερέως Χρήστου Καλογεροπούλου — Κάμπο καὶ ὄχι μέσω τοποθεσίας Βαμβακιὲς κρίνεται ἀβάσιμος καὶ ὡς ἐκ τούτου ἀπορριπτέος δεδομένου ὅτι ἡ λύση τῆς χαράξεως διανοίξεως τῆς ὁδοῦ μέσῳ Βαμβακιὲς ἐπιδιώχθηκε πρὸς ἀποφυγὴ τοῦ βραχώδους τμήματος τῆς χαράξεως μέσῳ ἀποθήκης Καλογεροπούλου καὶ τὴν ἀποφυγὴ μεγαλυτέρων προβλημάτων ἀπαλλοτριώσεων ποὺ προβάλλει ὁ θιγόμενος ἰδιοκτήτης Δημήτριος Μπακάλης ἱερέας, ὅπως τοῦτο προκύπτει ἀπὸ τὴν 3/80 ἀπόφαση τοῦ Κοιν. Συμβουλίου Πουρναριᾶς.

3. Τέλος, ὁ ἰσχυρισμὸς τοῦ ἰδιοκτήτου, ὅτι στὸ ὑπὸ ἀπαλλοτρίωση ἀκίνητο ὑπάρχει τὸ ποιμνιοστάσιό του καὶ ἔχει πολυμελῆ οἰκογένεια, κρίνεται ἀβάσιμος καὶ ὡς ἐκ τούτου ἀπορριπτέος, διότι ὁ ὑπὸ διάνοιξη δρόμος θὰ διέλθει σχεδὸν στὸ ἄκρον τοῦ τμήματος τῆς ἰδιοκτησίας καὶ δὲν πρόκειται νὰ βλάψει ζωτικὰ συμφέροντα τοῦ ἐνισταμένου, ἀποφασίζουμε:

α) Ἐγκρίνουμε τὴν ἀριθ. 54/80 ἀπόφαση τοῦ Κοινοτικοῦ Συμβουλίου Πουρναριᾶς, περὶ ἀναγκαστικῆς ἀπαλλοτριώσεως ἀκινήτων ποὺ βρίσκονται στὴν Διοικητικὴ ἀγροτικὴ περιοχὴ αὐτῆς τῆς Κ ινότητας καὶ πάνω στὰ ὁποῖα προβάλλουν δικαιώματα ὁ Γεώργιος Παπαγεωργίου, κάτοικος Πουρναριᾶς, γιὰ ἔκταση 630.00 $μ^2$, ὅπως τὰ στοιχεῖα αὐτὰ ἀναγράφονται στὸν οἰκεῖο κτηματολογικὸ πίνακα καὶ μὲ συνολικὴ δαπάνη ἀποζημιώσεως τῶν πιὸ πάνω ἀκινήτων βάσει προεκτιμήσεως στὸ ποσὸ τῶν δρχ. 6.300, καὶ

β) Ἀπορρίπτουμε τὴν ἀπὸ 21.11.80 ἔνσταση τοῦ θιγομένου ἰδιοκτήτου γιὰ τοὺς λόγους ποὺ περιλαμβάνονται στὸ σκεπτικὸ τῆς ὡς ἄνω ἀποφάσεώς μας.

Ἡ ἀπαλλοτρίωση αὐτὴ κηρύσσεται ὑπὲρ καὶ μὲ δαπάνες τῆς Κοινότητας Πουρναριᾶς.

Ἡ ἀποζημίωση θὰ καταβληθεῖ σύμφωνα μὲ τὶς διατάξεις τοῦ Ν.Δ. 797/1971 «περὶ ἀναγκαστικῶν ἀπαλλοτριώσεων», χωρὶς νὰ ἀποκλείεται καὶ ὁ καθορισμὸς αὐτῆς μὲ συμβιβασμό.

Ἡ ἀπόφαση αὐτὴ νὰ δημοσιευθεῖ στὴν Ἐφημερίδα τῆς Κυβερνήσεως.

Τρίπολις, 20 Φεβρουαρίου 1981

Ὁ Νομάρχης
ΒΑΣ. ΑΝΑΣΤΑΣΙΑΔΗΣ

Ἀριθ. Δ. 213 (2)

Περὶ κηρύξεως ὡς ἀναδασωτέας ἐκτάσεως 2,130 στρεμμάτων, στὴ θέση "Ἅγιος Στέφανος τῆς Κοινότητος Μετοχίου τοῦ Νομοῦ Μαγνησίας.

Ο ΝΟΜΑΡΧΗΣ ΜΑΓΝΗΣΙΑΣ

Ἔχοντας ὑπόψη:

1. Τὶς περὶ διοικητικῆς ἀποκεντρώσεως διατάξεις.
2. Τὶς διατάξεις τοῦ Ν. 998/1979 «περὶ προστασίας τῶν δασῶν καὶ τῶν δασικῶν ἐν γένει ἐκτάσεων τῆς Χώρας» καὶ συγκεκριμένα: α) τοῦ ἄρθρου 41 παρ. 1, β) τοῦ ἄρθρου 38 παρ. 1.
3. Τὶς δ/γὲς τοῦ Ὑπουργείου Γεωργίας: α) 160417/1180/8.7.80, β) 182447/3049/24.9.80.
4. Τὴν 369/28.1.81 πρόταση τοῦ Δασαρχείου Βόλου περὶ κηρύξεως ἀναδασωτέας, τῆς ἀναφερομένης στὸ θέμα ἐκτάσεως.
5. Τὴν 220/13.1.81 ἀπόφαση τοῦ Νομάρχη Μαγνησίας, μὲ τὴν ὁποία μᾶς ἀνέθεσε τὴν ἐξουσία νὰ ὑπογράφουμε μὲ ἐντολή του τὶς ἀποφάσεις κηρύξεως ἐκτάσεων ὡς ἀναδασωτέων, ἀποφασίζουμε:

Κηρύσσουμε ἀναδασωτέα, μὲ σκοπὸ τὴν ἀποκατάσταση τῆς δασικῆς βλαστήσεως μὲ φυσικὴ ἀναγέννηση, ποὺ καταστράφηκε ἀπὸ παράνομη ἐκχέρσωση, ποὺ ἐνήργησε ἡ GISELA KAPPES τὴν διακατεχόμενη ἔκταση δύο στρεμμάτων καὶ ἑκατὸν τριάντα τετραγωνικῶν μέτρων (2,130) στρεμμάτων ποὺ βρίσκεται στὴ θέση "Ἅγιος Στέφανος τῆς Κοινότητος Μετοχίου καὶ προσδιορίζεται ἀπὸ τὰ στοιχεῖα Α,Β,Γ,Δ,Ε,Ζ,Η,Λ ὅπως φαίνονται στὸ συνημμένο διάγραμμα, τὸ ὁποῖο ἀποτελεῖ ἀναπόσπαστο μέρος τῆς ἀποφάσεως αὐτῆς καὶ ἔχει ὅρια:

Ἀνατολικά: Μὲ ἀγρὸ ἰδίας καὶ διακατεχόμενη δασικὴ ἔκταση Κ. Σχοινᾶ.

Δυτικά: Μὲ διακατεχόμενη δασικὴ ἔκταση ἰδίας καὶ ὅμοια Ι. Βαρδάρη.

Βόρεια: Μὲ ἀγρὸ ἰδίας καὶ διακατεχόμενη δασικὴ ἔκταση Ι. Βαρδάρη.

Νότια: Μὲ διακατεχόμενη δασικὴ ἔκταση ἰδίας.

Ἡ ἀπόφαση αὐτὴ νὰ δημοσιευθεῖ στὴν Ἐφημερίδα τῆς Κυβερνήσεως.

Βόλος, 8 Φεβρουαρίου 1981


Μὲ Ἐντολὴ Νομάρχη
Ὁ Δ/ντὴς Δασῶν
ΓΕΩΡΓΙΟΣ ΤΖΙΟΥΜΑΚΗΣ

1.-Τοπογραφικό διάγραμμα εκτάσεως, πού Εκχερσώθηκε.


παράνομα. Περιοχή Κοινότητας Μετοχίου θέση Άγιος Στέφανος

('Ανήκει στην 2/3/81) διάφυση Νομαρχίας Μαγνησίας)

Κλίμακα 1:500

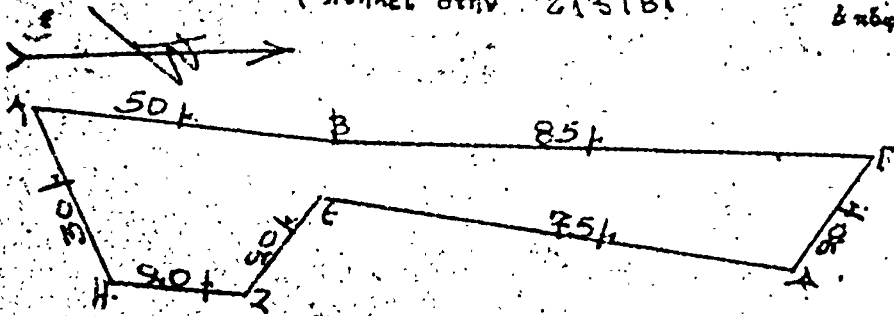

2.-Χάρτης προσανατολισμού 1:200.000

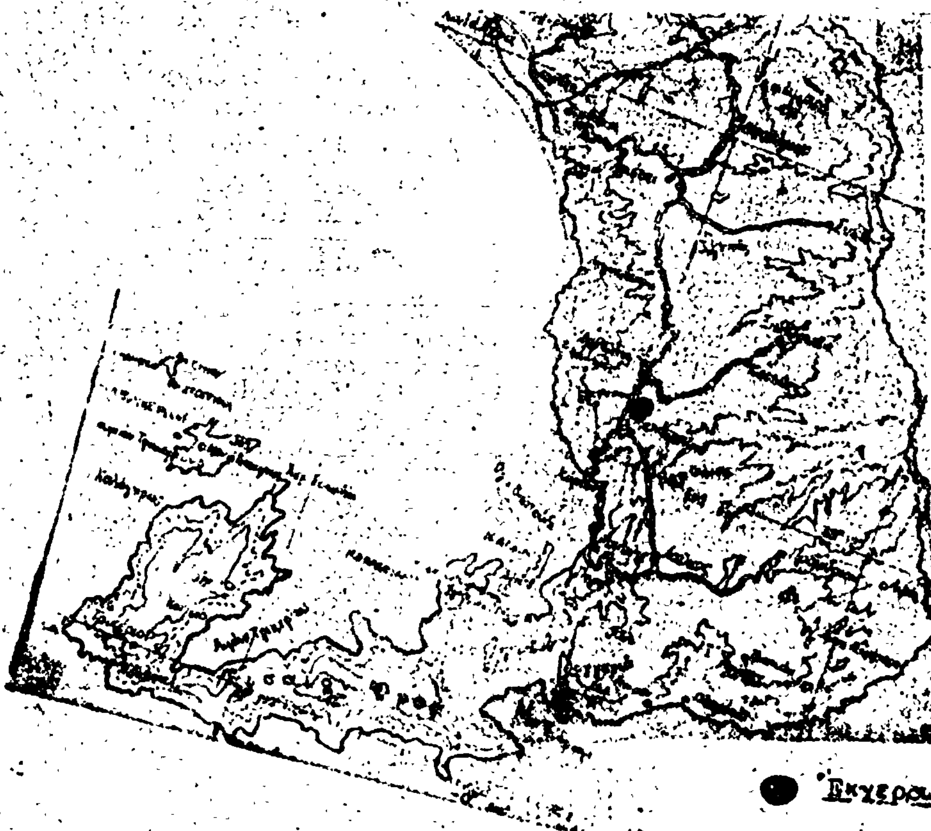

Εκχερσωθείσα έκταση

Βόλος 26-1-1981
Ο Συντάξας
Τεχν. Δασ/νίας

Θεωρήθηκε
Βόλος 26-1-1981
Ο Δασάρχης Βόλου
ΧΡ. ΒΑΒΙΤΣΑΣ

Θεωρήθηκε
Βόλος 8 Φεβρ. 1981
Ο Νομάρχης Μαγνησίας

ΑΝΑΚΟΙΝΩΣΕΙΣ

'Αριθ. 4903 (3)

Περὶ γνωστοποιήσεως γενομένης καταθέσεως εἰς τὸ Ταμεῖον Παρακαταθηκῶν καὶ Δανείων τῆς καθορισθείσης ὁριστικῆς ἀποζημιώσεως διὰ τὴν ἀπαλλοτριωθεῖσαν ἔκτασιν πρὸς ἐπέκτασιν τοῦ 'Εθνικοῦ Σταδίου Νεαπόλεως Κρήτης.

Ο ΓΕΝΙΚΟΣ ΓΡΑΜΜΑΤΕΑΣ ΑΘΛΗΤΙΣΜΟΥ

Εἰδοποιοῦμε τοὺς ἐνδιαφερομένους ὅτι τὸ 'Εθνικὸν Στάδιον Νεαπόλεως Κρήτης, κατόπιν τῆς ὑπ' ἀριθ. 344/80 ὁριστικῆς καὶ τελεσίδικης ἀποφάσεως τοῦ 'Εφετείου Κρήτης κατέθεσε εἰς τὸ Ταμεῖον Παρακαταθηκῶν καὶ Δανείων δρχ. ἕξ ἑκατομμύρια ἑκατὸν ἑβδομήκοντα δύο χιλιάδες ἐννεακόσιες τεσσαράκοντα δύο (6.172.942) ἐκδοθέντος πρὸς τοῦτο τοῦ ὑπ' ἀριθ. 4300/30.1.81 ἰσοπόσου γραμματίου συστάσεως παρακαταθήκης ἐπὶ τῷ σκοπῷ ὅπως τὸ ἀνωτέρω ποσὸν ἀποδοθῇ εἰς τοὺς ἀναγνωρισθησομένους δικαιούχους, δι' ἀποζημίωσιν τῆς ἀπαλλοτριωθείσης διὰ τῆς ὑπ' ἀριθ. 4376/2897/79 κοινῆς ἀποφάσεως 'Υπουργῶν Προεδρίας καὶ Οἰκονομικῶν (Φ.Ε.Κ. 398/1979, τεῦχος Δ) ἐκτάσεως συνολικοῦ ἐμβαδοῦ 9.611,46 γιὰ τὴν ἐπέκτασιν τοῦ 'Εθνικοῦ Σταδίου Νεαπόλεως Κρήτης.

'Η παροῦσα δημοσιευθήτω εἰς τὴν 'Εφημερίδα τῆς Κυβερνήσεως συμφώνως τῷ ἄρθρῳ 7 τοῦ Ν.Δ. 797/1971 «περὶ ἀναγκαστικῶν ἀπαλλοτριώσεων» ἵνα ἐπιφέρῃ τὰ κατὰ τὸ ἄρθρον 8 τοῦ ἰδίου ὡς ἄνω Ν.Δ. ἀποτελέσματα.

'Αθῆναι, 3 Μαρτίου 1981

'Ο Γενικὸς Γραμματέας
ΚΩΝΣΤΑΝΤΙΝΟΣ Β. ΠΑΠΑΝΑΣΤΑΣΙΟΥ

'Αριθ. 20936 (4)

Περὶ εἰδοποιήσεως παρακαταθέσεως ἀπὸ τὴ ΔΕΗ συμπληρωματικῆς ἀποζημιώσεως γιὰ ἀναγκαστικὴ ἀπαλλοτρίωση ἐκτάσεως στὸ Νομὸ 'Αχαΐας. Γ.Μ. 150 KV Πάτραι ΙΙ–Λεχαινά.

Η ΔΗΜΟΣΙΑ ΕΠΙΧΕΙΡΗΣΗ ΗΛΕΚΤΡΙΣΜΟΥ

Σύμφωνα μὲ τὶς διατάξεις τῶν ἄρθρων 7 καὶ 8 τοῦ Ν.Δ. 797/71 «περὶ ἀναγκαστικῶν ἀπαλλοτριώσεων», πληροφοροῦμε ὅλους, ὅσους:

α) Ἔχουν δικαιώματα κυριότητας ἢ ἄλλα ἐμπράγματα δικαιώματα ἢ

β) Ἔχουν ἐγγράψει ὑποθήκη ἢ ἔχουν ἐπιβάλει κατάσχεση ἢ μὲ ὁποιοδήποτε τρόπο διεκδικοῦν τὰ ἀκίνητα ποὺ βρίσκονται στὸ Νομὸ 'Αχαΐας καὶ ἔχουν ἀπαλλοτριωθεῖ μὲ τὴν Α.25268/6619/14.10.77 (ΦΕΚ Δ' 404/20.10.77) ἀπόφαση τῶν 'Υπουργῶν Οἰκονομικῶν καὶ Βιομηχανίας–'Ενεργείας γιὰ τὴν Γ.Μ. 150KV Πάτραι ΙΙ–Λεχαινὰ τὰ ἑξῆς:

'Η συμπληρωματικὴ ἀποζημίωση ποὺ προέκυψε ἀπὸ τὴ διαφορὰ μεταξὺ τῶν προσωρινῶν τιμῶν ποὺ καθόρισε ἡ 11/1979 ἀπόφαση τοῦ Μονομελοῦς Πρωτοδικείου Πατρῶν καὶ τῶν ὁριστικῶν τιμῶν ποὺ καθόρισε ἡ 352/1980 ἀπόφαση τοῦ 'Εφετείου Πατρῶν, γιὰ τὰ κτηματοτεμάχια τοῦ ὑπ' ἀριθ. 52143/1976 (φύλλα 1–6) κτηματολογικοῦ διαγράμματος – πίνακος: α) ὑπ' ἀριθ. 4, 5, 12, 23, 35, 36, 45 τοῦ φύλλου 1, β) ὑπ' ἀριθ. 37, 39, 45, 89 καὶ 90 τοῦ φύλλου 3 καὶ γ) ὑπ' ἀριθ. 57 τοῦ φύλλου 4, ἔχει κατατεθεῖ στὸ Ταμεῖο Παρακαταθηκῶν καὶ Δανείων μὲ τὸ ἀριθ. 618686/18.2.1981 γραμμάτιο συστάσεως παρακαταθήκης, ποσοῦ δραχμῶν ὀγδόντα δύο χιλιάδων πεντακοσίων τριάντα (82.530).

'Η ἀνωτέρω ἀποζημίωση εἶναι ἀποδοτέα στοὺς δικαιούχους ποὺ θὰ ἀναγνωρισθοῦν σύμφωνα μὲ τὸ νόμο.

'Αθῆναι, 12 Μαρτίου 1981

'Ο Νομικὸς Σύμβουλος
Γ. Δ. ΜΗΛΑΣ

'Αριθ. 20917 (5)

Περὶ εἰδοποιήσεως παρακαταθέσεως ἀπὸ τὴ ΔΕΗ ἀποζημιώσεως γιὰ ἀναγκαστικὴ ἀπαλλοτρίωση ἀκινήτων στὸ Νομὸ Δράμας ΓΜ 150 KV Σέρρες–Ἴασμος.

Η ΔΗΜΟΣΙΑ ΕΠΙΧΕΙΡΗΣΗ ΗΛΕΚΤΡΙΣΜΟΥ

Σύμφωνα μὲ τὶς διατάξεις τῶν ἄρθρων 7 καὶ 8 τοῦ Ν.Δ. 797/71 «περὶ ἀναγκαστικῶν ἀπαλλοτριώσεων» πληροφοροῦμε ὅλους ὅσους:

α) Ἔχουν δικαιώματα κυριότητος ἢ ἄλλα ἐμπράγματα δικαιώματα ἢ

β) Ἔχουν ἐγγράψει ὑποθήκη ἢ ἔχουν ἐπιβάλει κατάσχεση ἢ μὲ ὁποιοδήποτε τρόπο διεκδικοῦν τὰ ἀκίνητα ποὺ βρίσκονται στὸ Νομὸ Δράμας καὶ ἔχουν ἀπαλλοτριωθεῖ μὲ τὴν Β474/546/2.4.80 (ΦΕΚ Δ' 248/24.4.80) ἀπόφαση τῶν 'Υπουργῶν Οἰκονομικῶν καὶ Βιομηχ.–'Ενεργείας γιὰ τὴν Γ.Μ. 150KV Σέρρες–Ἴασμος (τμῆμα ν. Δράμας) τὰ ἑξῆς:

'Η ἀποζημίωση ποὺ καθόρισε ἡ 164/80 ἀπόφαση τοῦ Μονομελοῦς Πρωτοδικείου Δράμας γιὰ τὰ ἀνωτέρω ἀκίνητα καὶ γιὰ τὰ συστατικὰ καὶ παραρτήματα αὐτῶν, ἔχει κατατεθεῖ στὸ Ταμεῖο Παρακαταθηκῶν καὶ Δανείων μὲ τὸ 617734/9.2.81 γραμμάτιο συστάσεως παρακαταθήκης, ποσοῦ δραχμῶν ἑκατὸν ἑβδομήντα ἑπτὰ χιλιάδων πεντακοσίων ἑβδομήκοντα ἕξη (177.576).

Τὰ ἀνωτέρω ἀκίνητα εἰκονίζονται στὸ 52338/'Απρ. 1979 κτηματολογικὸ διάγραμμα–πίνακα (φύλλα 8–10).

'Η ἀνωτέρω ἀποζημίωση εἶναι ἀποδοτέα στοὺς δικαιούχους ποὺ θὰ ἀναγνωρισθοῦν σύμφωνα μὲ τὸ νόμο.

'Αθῆναι, 11 Μαρτίου 1981

'Ο Νομικὸς Σύμβουλος
Γ. Δ. ΜΗΛΑΣ

'Αριθ. 20937 (6)

Περὶ εἰδοποιήσεως παρακαταθέσεως ἀπὸ τὴ ΔΕΗ ἀποζημιώσεως γιὰ ἀναγκαστικὴ ἀπαλλοτρίωση ἀκινήτων στὸ Νομὸ 'Αττικῆς ΓΜ 150 KV ΚΥΤ Παλλήνης–Βάρης καὶ Τμῆμα Μελλοντικῆς ΓΜ 150 KV πρὸς Λαύριον.

Η ΔΗΜΟΣΙΑ ΕΠΙΧΕΙΡΗΣΗ ΗΛΕΚΤΡΙΣΜΟΥ

Σύμφωνα μὲ τὶς διατάξεις τῶν ἄρθρων 7 καὶ 8 τοῦ Ν.Δ. 797/71 «περὶ ἀναγκαστικῶν ἀπαλλοτριώσεων» πληροφοροῦμε ὅλους ὅσους:

α) Ἔχουν δικαιώματα κυριότητος ἢ ἄλλα ἐμπράγματα δικαιώματα ἢ

β) Ἔχουν ἐγγράψει ὑποθήκη ἢ ἔχουν ἐπιβάλει κατάσχεση ἢ μὲ ὁποιοδήποτε τρόπο διεκδικοῦν τὰ ἀκίνητα ποὺ βρίσκονται στὸ Νομὸ 'Αττικῆς καὶ ἔχουν ἀπαλλοτριωθεῖ μὲ τὴν Β. 1697/5103/15.11.79 (ΦΕΚ Δ' 712/20.12.79) ἀπόφαση τῶν 'Υπουργῶν Οἰκονομικῶν καὶ Βιομηχανίας–'Ενεργείας γιὰ τὴν ΓΜ 150 KV ΚΥΤ Παλλήνης–Βάρης καὶ Τμῆμα Μελλοντικῆς ΓΜ 150 KV πρὸς Λαύριον τὰ ἑξῆς:

'Η ἀποζημίωση ποὺ καθόρισε ἡ 1368/1980 ἀπόφαση τοῦ Μονομελοῦς Πρωτοδικείου 'Αθηνῶν γιὰ τὰ ἀνωτέρω ἀκίνητα καὶ γιὰ τὰ συστατικὰ καὶ παραρτήματα αὐτῶν, ἔχει κατατεθεῖ στὸ Ταμεῖο Παρακαταθηκῶν καὶ Δανείων μὲ τὸ 618040/11.2.81 γραμμάτιο συστάσεως παρακαταθήκης, ποσοῦ δραχμῶν δέκα ἑκατομμυρίων ὀγδόντα χιλιάδων πεντακοσίων σαράντα (10.080.540). Τὰ ἀνωτέρω ἀκίνητα εἰκονίζονται στὸ 52258/'Οκτωβ. 77 κτηματολογικὸ διάγραμμα–πίνακα (φύλλα 1–12) (1η ἀναθ. 25.6.79).

'Η ἀνωτέρω ἀποζημίωση εἶναι ἀποδοτέα στοὺς δικαιούχους ποὺ θὰ ἀναγνωρισθοῦν σύμφωνα μὲ τὸ νόμο.

'Αθῆναι, 12 Μαρτίου 1981

'Ο Νομικὸς Σύμβουλος
Γ. Δ. ΜΗΛΑΣ

(7)

Περὶ εἰδοποιήσεως τῆς γενομένης παρακαταθέσεως τῆς ἀποζημιώσεως τῆς καταργηθείσης δουλείας διόδου ἀκινήτου κειμένου ἐν Διστόμῳ ὑπὲρ τοῦ Λουκᾶ Σιδέρη, κατοίκου Διστόμου.

Ἔχοντες ὑπ' ὄψει τὰς διατάξεις τοῦ ὑπ' ἀριθμ. 797/1971 Ν.Δ. «περὶ ἀναγκαστικῶν ἀπαλλοτριώσεων φέρομεν εἰς γνῶσιν τοῦ Λουκᾶ Λουκᾶ Σιδέρη κατοίκου Διστόμου τοῦ κεκτημένου τοῦ δικαιώματος τῆς καταργηθείσης δουλείας διόδου καὶ δικαιουμένου τῆς καθορισθείσης ὑπὸ τῆς ὑπ' ἀριθμ. 109/1980 ἀποφάσεως τοῦ Μονομελοῦς Πρωτοδικείου Λεβαδείας ἀποζημιώσεως κατετέθη ὑπὸ τῆς Δήμητρας χήρας Θεοδώρου Μίχα, κατοίκου Διστόμου δι' ἑαυτὴν καὶ ὡς νομίμου ἐπιτρόπου τῶν ἀνηλίκων τέκνων της Μαρίας Θεοδώρου Μίχα καὶ Λεονάρδου Θεοδώρου Μίχα καὶ διὰ λογαριασμὸν Ἰωάννου Θεοδώρου Μίχα κατοίκων Διστόμου, εἰς τὸ Ταμεῖον Παρακαταθηκῶν καὶ Δανείων (Γραφεῖον Λεβαδείας), τοῦ ἐκδοθέντος ὑπ' ἀριμ. 15166/13.11.1980 γραμματίου συστάσεως παρακαταθήκης συνολικοῦ ποσοῦ δραχμῶν 70.000.

Ἡ παρακαταθήκη ἐγένετο ὑπὲρ τοῦ ἀνωτέρω Λουκᾶ Λουκᾶ Σιδέρη.

Ἡ παροῦσα δημοσιευθήτω διὰ τῆς Ἐφημερίδος τῆς Κυβερνήσεως.

Ἐν Λεβαδείᾳ τῇ 21 Φεβρουαρίου 1981

Ὁ Πληρεξούσιος Δικηγόρος
ΑΝΔΡΕΑΣ Μ. ΒΕΡΓΟΣ

(Ἀριθ. τριπλ. Δημ. Ταμ. Λεβ. 7312/3.3.81)

ΠΟΛΕΟΔΟΜΙΑ

ΑΠΟΦΑΣΕΙΣ

Ἀριθ. Οἰκ. 13759/2379 (8)

Περὶ ἐπισπεύσεως ἀπὸ τὸ Δημόσιο γιὰ τὴν ἐφαρμογὴ τοῦ ἐγκεκριμένου σχεδίου στὴν περιοχὴ Σεπολίων Κολοκυνθοῦς μεταξὺ τῶν ὁδῶν Οἰδίποδα-Μετοχίτου καὶ Χατζηαποστόλου Δήμου Ἀθηναίων.

Ο ΥΠΟΥΡΓΟΣ ΧΩΡΟΤΑΞΙΑΣ, ΟΙΚΙΣΜΟΥ ΚΑΙ ΠΕΡΙΒΑΛΛΟΝΤΟΣ

Ἔχοντας ὑπόψη:

1. Τὸ ρυμοτομικὸ σχέδιο Δήμου Ἀθηναίων ὅπως ἔχει ἐγκριθεῖ δυνάμει τοῦ ἀπὸ 22 Ἰουνίου 1979 (ΦΕΚ 389Δ/20.7.79) διατάγματος ρυμοτομίας.

2. Τὶς διατάξεις τοῦ Ν.Δ. 17.7.1923 «περὶ σχεδίων πόλεων, κωμῶν καὶ συνοικισμῶν τοῦ Κράτους καὶ οἰκοδομῆς αὐτῶν» (ΦΕΚ 228/16.8.1923).

3. Τὶς διατάξεις τοῦ Ν. 653/1977 «περὶ ὑποχρεώσεως τῶν παροδίων ἰδιοκτητῶν κλπ» (ΦΕΚ 214/5.8.1977 τ.Α').

4. Τὶς διατάξεις τοῦ Ν. 1032/80 «περὶ συστάσεως τοῦ Ὑπ. Χ.Ο.Π.», ἀποφασίζουμε:

α) Τὴν ἐπίσπευση ἀπὸ τὸ Δημόσιο τῆς ἐφαρμογῆς τοῦ Ἐγκεκριμένου Σχεδίου στὴν περιοχὴ Σεπολίων Κολοκυνθοῦς μεταξὺ τῶν ὁδῶν Οἰδίποδα-Μετοχίτου καὶ Χατζηαποστόλου, σὲ ἐφαρμογὴ τοῦ παραπάνω διατάγματος ρυμοτομίας τὴν ὁποία καὶ χαρακτηρίζουμε ἐπειγούσης ἀνάγκης.

β) Τὴν κατάρτιση τῶν στοιχείων προδικασίας ποὺ προβλέπονται ἀπὸ τὸ ἄρθρο 5 τοῦ Ν. 653/77 γιὰ νὰ κινηθεῖ ἡ δίκη καθορισμοῦ τῶν ἀποζημιώσεων γιὰ τὶς ἰδιοκτησίες ποὺ ρυμοτομοῦνται.

Ἡ ἀπόφαση αὐτὴ νὰ δημοσιευθεῖ στὴν Ἐφημερίδα τῆς Κυβερνήσεως.

Ἀθῆναι, 6 Μαρτίου 1981

Ο ΥΠΟΥΡΓΟΣ
ΓΕΩΡΓΙΟΣ ΠΛΥΤΑΣ

Ἀριθ. Γ. 7732/297 (9)

Περὶ τροποποιήσεως τοῦ ρυμοτομικοῦ σχεδίου Τριπόλεως (Ἀρκαδίας) εἰς τὴν περιοχὴν τῶν Ἐργατικῶν Κατοικιῶν.

Ο ΥΠΟΥΡΓΟΣ ΧΩΡΟΤΑΞΙΑΣ, ΟΙΚΙΣΜΟΥ ΚΑΙ ΠΕΡΙΒΑΛΛΟΝΤΟΣ

Ἔχοντες ὑπ' ὄψει:


1. Τὰς διατάξεις τοῦ ἀπὸ 17 Ἰουλίου 1923 Ν.Δ/τος «περὶ σχεδίων πόλεων κλπ.», ὡς μεταγενεστέρως ἐτροποποιήθησαν καὶ συνεπληρώθησαν καὶ εἰδικώτερον τῶν ἄρθρων 3 καὶ 70 αὐτοῦ.
2. Τὰς διατάξεις τοῦ ἀπὸ 8.9.1923 Δ/τος «περὶ καθορισμοῦ τῆς κατὰ τὸ ἄρθρον 3 τοῦ ἀπὸ 17.7.1923 Ν.Δ/τος «περὶ σχεδίων πόλεων κλπ.» «προθεσμίας» (ΦΕΚ 257/Α) καὶ τὸ ὅτι ἡ κατὰ τὸ Διάταγμα αὐτὸ προθεσμία παρῆλθεν ἄπρακτος.
3. Τὸ ὑπ' ἀριθ. 22189/3132/29.11.1979 ἔγγραφον τῆς Διευθύνσεως Πολεοδομικῶν Μελετῶν Λοιπῶν Οἰκισμῶν (Γ3) πρὸς τὸν Δῆμο Τριπόλεως (Ἀρκαδίας) καὶ τὸ ὅτι ἡ τασσομένη δι' αὐτοῦ προθεσμία παρῆλθεν ἄπρακτος.
4. Τὰς διατάξεις τοῦ Ν.947/1979 «περὶ οἰκιστικῶν περιοχῶν» (ΦΕΚ 169/Α) καὶ εἰδικώτερον τοῦ ἄρθρου 62 (παρ. 1) αὐτοῦ.
5. Τὰς διατάξεις τοῦ Ν. 1032/1980 «περὶ συστάσεως Ὑπουργείου Χωροταξίας, Οἰκισμοῦ καὶ Περιβάλλοντος» (ΦΕΚ.57/Α) καὶ εἰδικώτερον τῶν ἄρθρων 2,3 καὶ 7 αὐτοῦ.
6. Τὸ ὑπ' ἀριθ. 842/1980 Π.Δ/γμα «περὶ ἁπλουστεύσεως τῆς διαδικασίας κατὰ τὴν ἔκδοσιν διοικητικῶν τινῶν πράξεων ἀτομικοῦ χαρακτῆρος ἐπὶ ἀντικειμένων ἁρμοδιότητος Ὑπουργοῦ Χωροταξίας, Οἰκισμοῦ καὶ Περιβάλλοντος (ΦΕΚ 208/Α).
7. Τὴν ὑπ' ἀριθ. 1098/1979 γνωμοδότησιν τοῦ Συμβουλίου Δημοσίων Ἔργων (Τμῆμα Οἰκισμοῦ), ἀποφασίζομεν:


Ἐγκρίνεται ἡ τροποποίησις τοῦ ρυμοτομικοῦ σχεδίου Τριπόλεως (Ἀρκαδίας) εἰς τὴν περιοχὴν τῶν Ἐργατικῶν Κατοικιῶν τὴν ἐγκριθεῖσαν δυνάμει τοῦ ἀπὸ 4.2.1975 Π.Δ/τος «περὶ ἐγκρίσεως θέσεως εἰς τὴν ἐκτὸς τοῦ ἐγκεκριμένου ρυμοτομικοῦ σχεδίου Τριπόλεως περιοχήν, διὰ τὴν ἀνέγερσιν ἐργατικῶν κατοικιῶν» (ΦΕΚ 29/Δ/1975), ὡς ἐμφαίνεται εἰς τὸ ὑπὸ τοῦ Γενικοῦ Διευθυντοῦ Οἰκισμοῦ θεωρημένον διὰ τῆς ὑπ' ἀριθ. Γ.7732/1981 πράξεως αὐτοῦ σχετικὸν πρωτότυπον διάγραμμα ὑπὸ κλίμακα 1:500, τοῦ ὁποίου συνοπτικὸν ἀντίτυπον δημοσιεύεται μετὰ τῆς παρούσης.


Ἡ παροῦσα δημοσιευθήτω διὰ τῆς Ἐφημερίδος τῆς Κυβερνήσεως.

Ἐν Ἀθήναις τῇ 4 Φεβρουαρίου 1981

Ο ΥΠΟΥΡΓΟΣ
ΓΕΩΡΓΙΟΣ ΠΛΥΤΑΣ

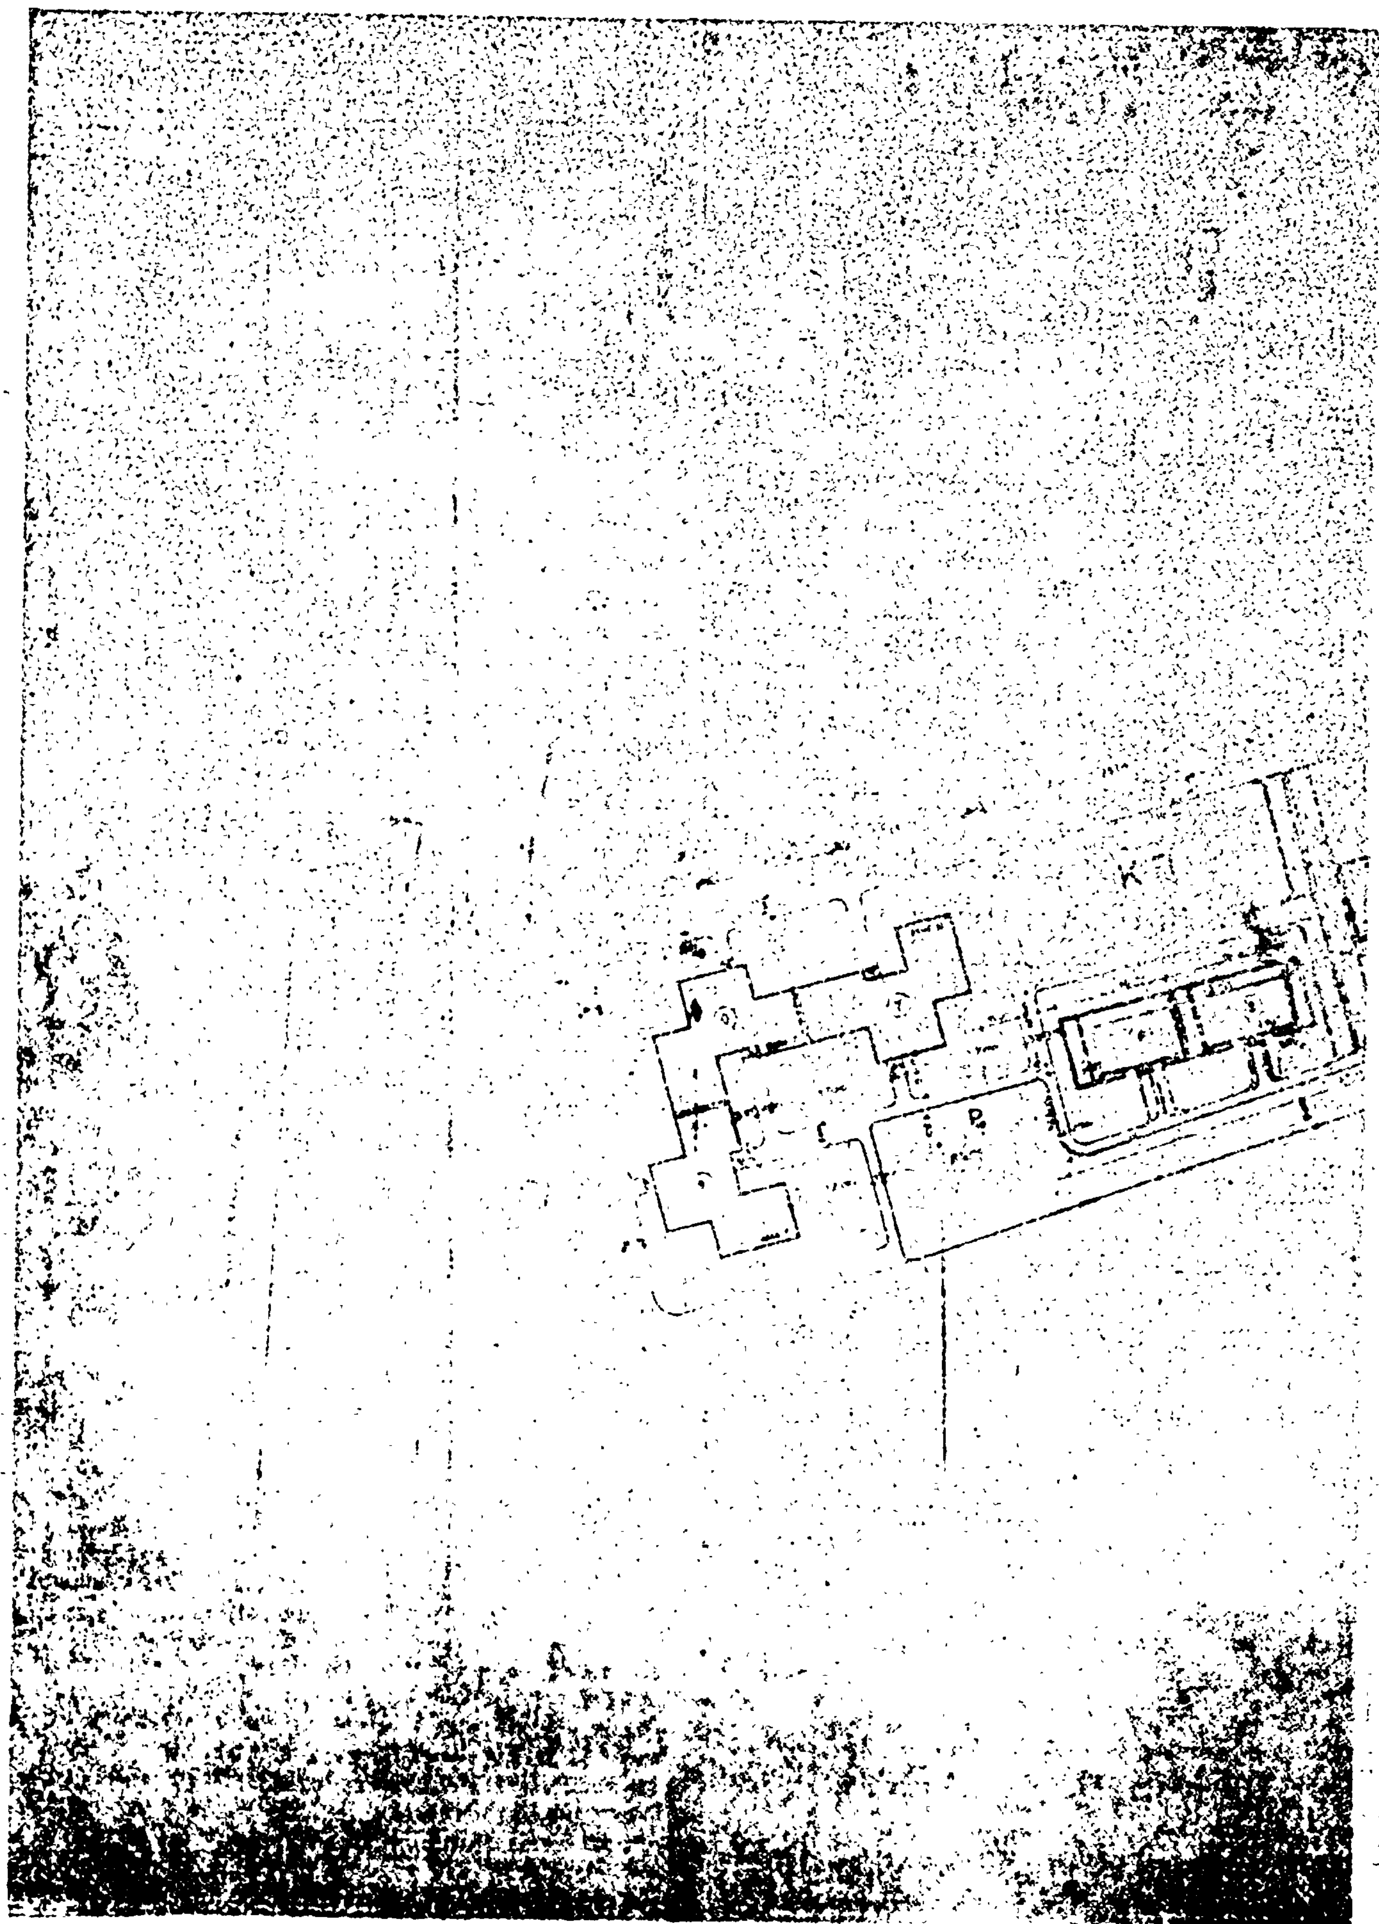

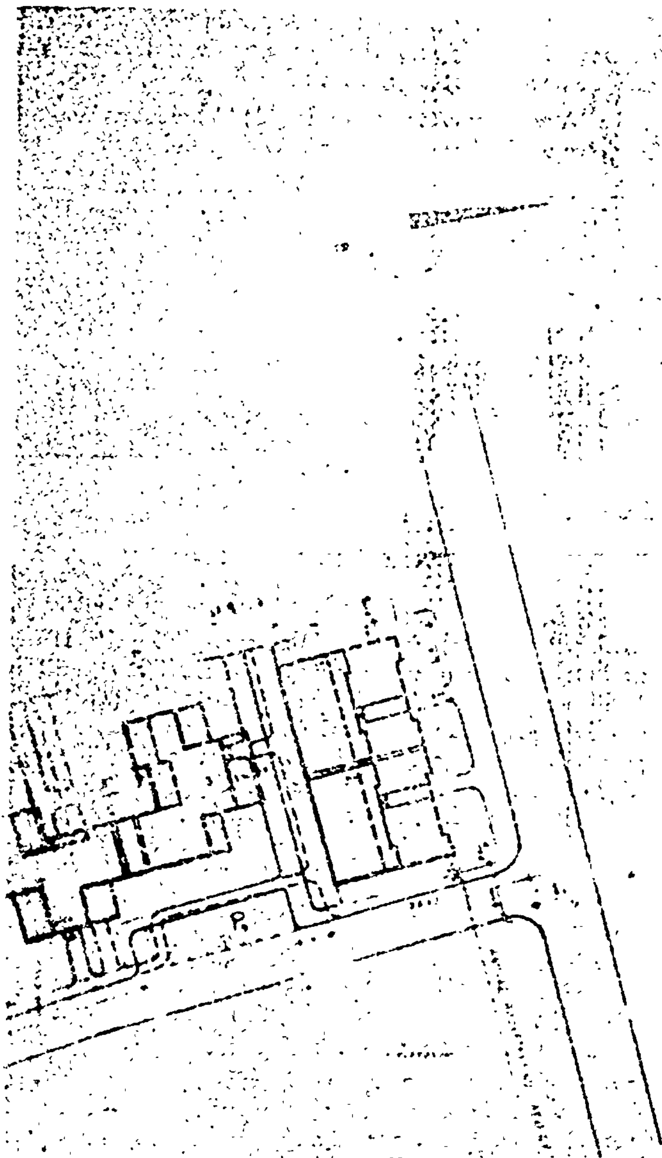

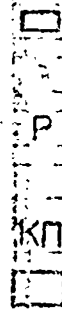

ΚΛΙΜΑΚΑ 1:500

ΑΝΑΚΟΙΝΩΣΕΙΣ

'Αριθ. 11290/1750 (10)

Περὶ εἰδοποιήσεως τῆς παρακαταθέσεως ἀποζημιώσεως ἀκινήτων ρυμοτομουμένων κατὰ τὴν ἐφαρμογὴ τοῦ ρυμοτομικοῦ σχεδίου στὸ Δῆμο Μεταμορφώσεως στὴν ὁδὸ Παπαδιαμάντη.

Ο ΥΠΟΥΡΓΟΣ ΧΩΡΟΤΑΞΙΑΣ, ΟΙΚΙΣΜΟΥ ΚΑΙ ΠΕΡΙΒΑΛΛΟΝΤΟΣ

Ἔχοντας ὑπόψη:

1. Τὶς διατάξεις τοῦ ἀπὸ 17.7.1923 Ν. Δ/τος «περὶ σχεδίων πόλεων, κωμῶν κ.λπ.».
2. Τὶς διατάξεις τοῦ Ν.Δ. 797/71 «περὶ ἀναγκαστικῶν ἀπαλλοτριώσεων».
3. Τὶς διατάξεις τοῦ Ν. 1032/80 «περὶ συστάσεως τοῦ Ὑπουργείου Χωροταξίας, Οἰκισμοῦ καὶ Περιβάλλοντος».
4. Τὴν ὑπ' ἀριθ. Γ.1266/91/21.3.1980 ἀπόφαση Ὑπ. Χ.Ο.Π. (ΦΕΚ 372/13/15.4.80 «περὶ μεταβιβάσεως ἐξουσίας τοῦ Ὑπ. Χ.Ο.Π. στοὺς προϊσταμένους τῆς Γενικῆς Δ/νσεως Οἰκισμοῦ.
5. Τὴν ὑπ' ἀριθ. 1966/5086/8.1.81 ἀπόφαση τοῦ Ὑπουργοῦ Χ.Ο.Π. «περὶ ἐγκρίσεως πιστώσεως», γνωστοποιεῖ:

Στοὺς ἰδιοκτῆτες ἀκινήτων τῆς ὁδοῦ Παπαδιαμάντη ποὺ ρυμοτομοῦνται κατὰ τὴν ἐφαρμογὴ τῶν ρυμοτομικοῦ σχεδίου Μεταμορφώσεως καὶ σύμφωνα μὲ τὴν ὑπ' ἀριθ. 203/1974 πράξη ἀναλογισμοῦ Ὑπηρ. Πολεοδ. Ἁγ. Παρασκευῆς, καθὼς καὶ σὲ τυχὸν ἐνυποθήκους δανειστὲς ἐπὶ τῶν ἀκινήτων τούτων ὅτι ἡ ἀποζημίωση, ποὺ καθορίστηκε σύμφωνα μὲ τὴν ὑπ' ἀριθ. 520/76 ἀπόφαση τοῦ Μονομελοῦς Πρωτοδικείου Ἀθηνῶν γιὰ τὴν ἀπαλλοτρίωση τῶν ἀκινήτων, ἔχει κατατεθεῖ στὸ Ταμεῖο Παρακαταθηκῶν καὶ Δανείων ὑπὲρ τῶν κάτωθι ἰδιοκτητῶν, ἤτοι:

1) Ἀθανασόπουλος Δημήτριος, 2) Ἀθανασοπούλου Μαρία κατ' ἰσομοιρία ἕκαστος συν. ποσὸν δρχ. 665.000.

Σχετικὰ μὲ τὴν κατάθεση αὐτὴ ἔχει ἐκδοθεῖ τὸ ὑπ' ἀριθ. 618786/19.2.81 ἰσόποσο γραμμάτιο τοῦ Ταμείου Παρακαταθηκῶν καὶ Δανείων.

Ἡ ἀνακοίνωση αὐτὴ νὰ δημοσιευθεῖ στὴν Ἐφημερίδα τῆς Κυβερνήσεως.

Ἀθῆναι, 24 Φεβρουαρίου 1981

Μὲ ἐντολὴ Ὑπουργοῦ
Ὁ Διευθυντὴς κ.ά.α.
Ε. ΦΑΛΙΕΡΗ

ΔΙΟΡΘΩΣΕΙΣ ΣΦΑΛΜΑΤΩΝ

(11)

Στὴν κοινὴ ἀπόφαση τῶν Ὑπουργῶν Ἐθνικῆς Παιδείας καὶ Θρησκευμάτων καὶ Οἰκονομικῶν Π. 3610/2339/13.6.1980 «περὶ ἀναγκαστικῆς ἀπαλλοτριώσεως ἐκτάσεως γιὰ τὴν ἀνέγερση διδακτηρίου τοῦ 40ου Δημοτικοῦ Σχολείου Περιστερίου Ἀττικῆς», ποὺ δημοσιεύθηκε στὸ ΦΕΚ 365 Δ/27.6.80, διορθώνεται ὁ ἀριθμὸς τοῦ Σχολείου ἀπὸ τὸ ἐσφαλμένο «40ο Δημ. Σχολεῖο», στὸ ὀρθὸ «4ο Δημοτικὸ Σχολεῖο».

(Ἀπὸ τὸν Ο.Σ.Κ.)

ΑΠΟ ΤΟ ΕΘΝΙΚΟ ΤΥΠΟΓΡΑΦΕΙΟ